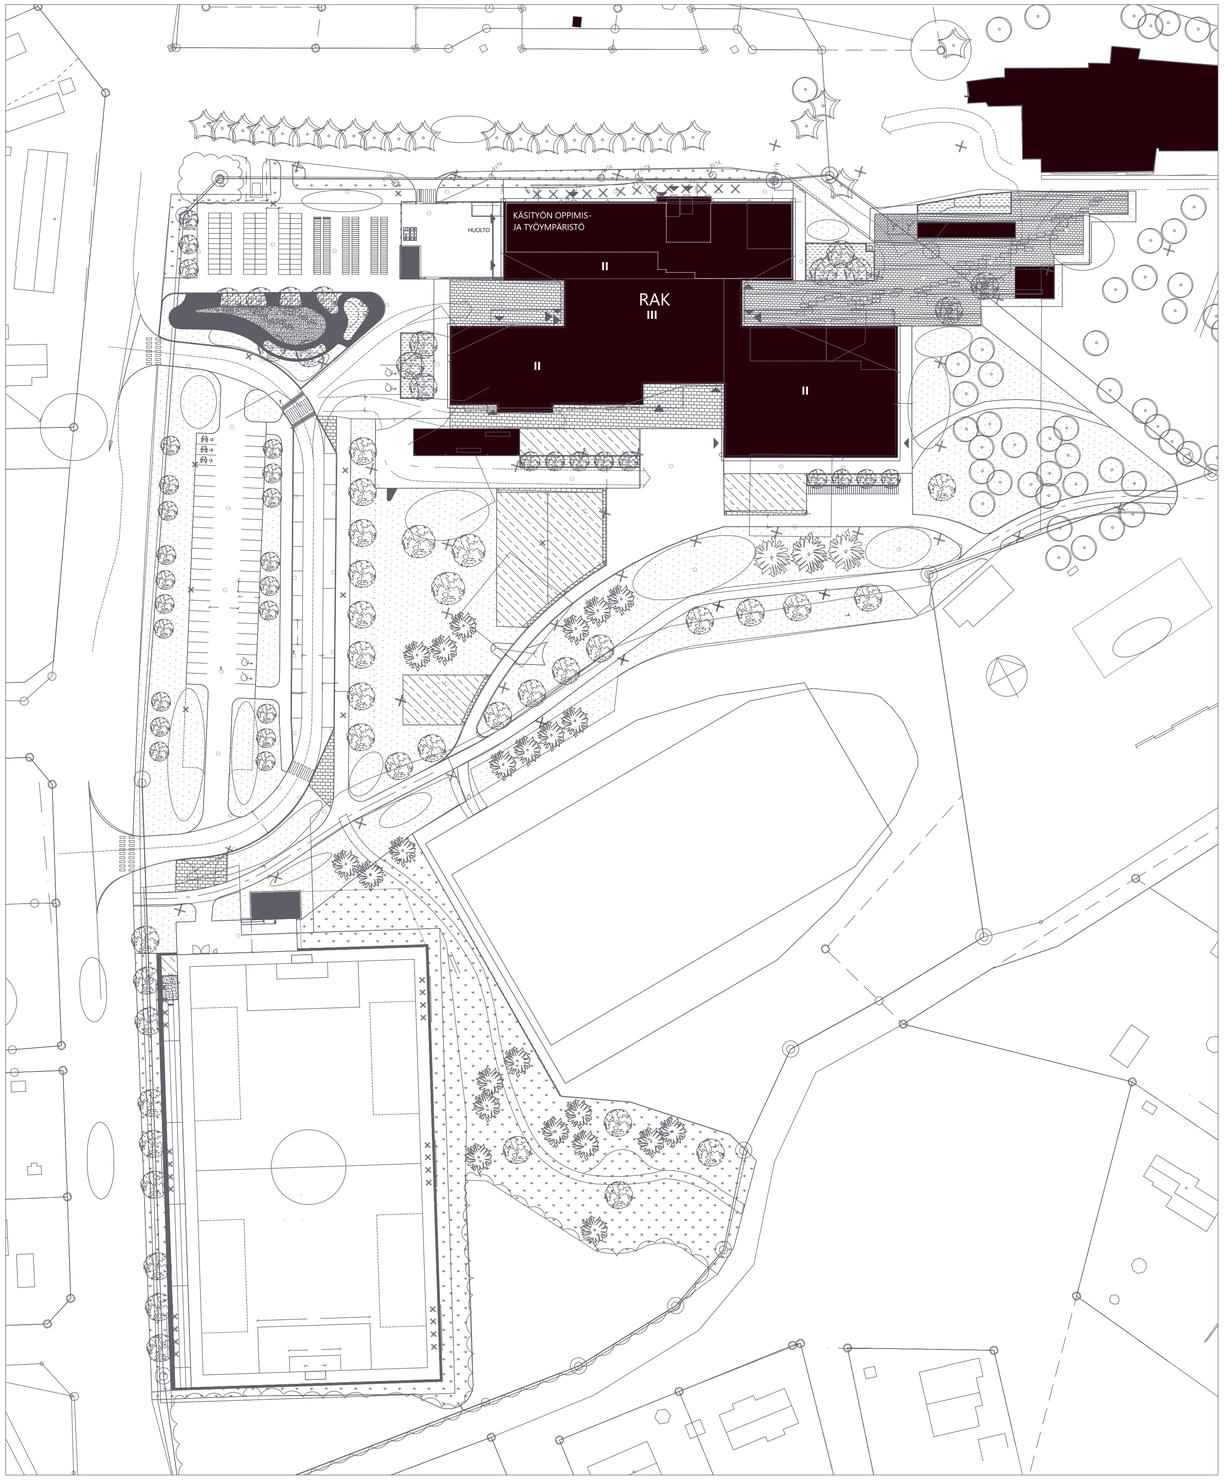


ASEMAPIIRUSTUS 1:500 (A1)

KIIMINKIPUISTON KOULU

ARKKITEHTISUUNNITTELU: UKI-ARKKITEHDIT

KUVANKÄSITTELY: OPETUSHALLITUS 2023