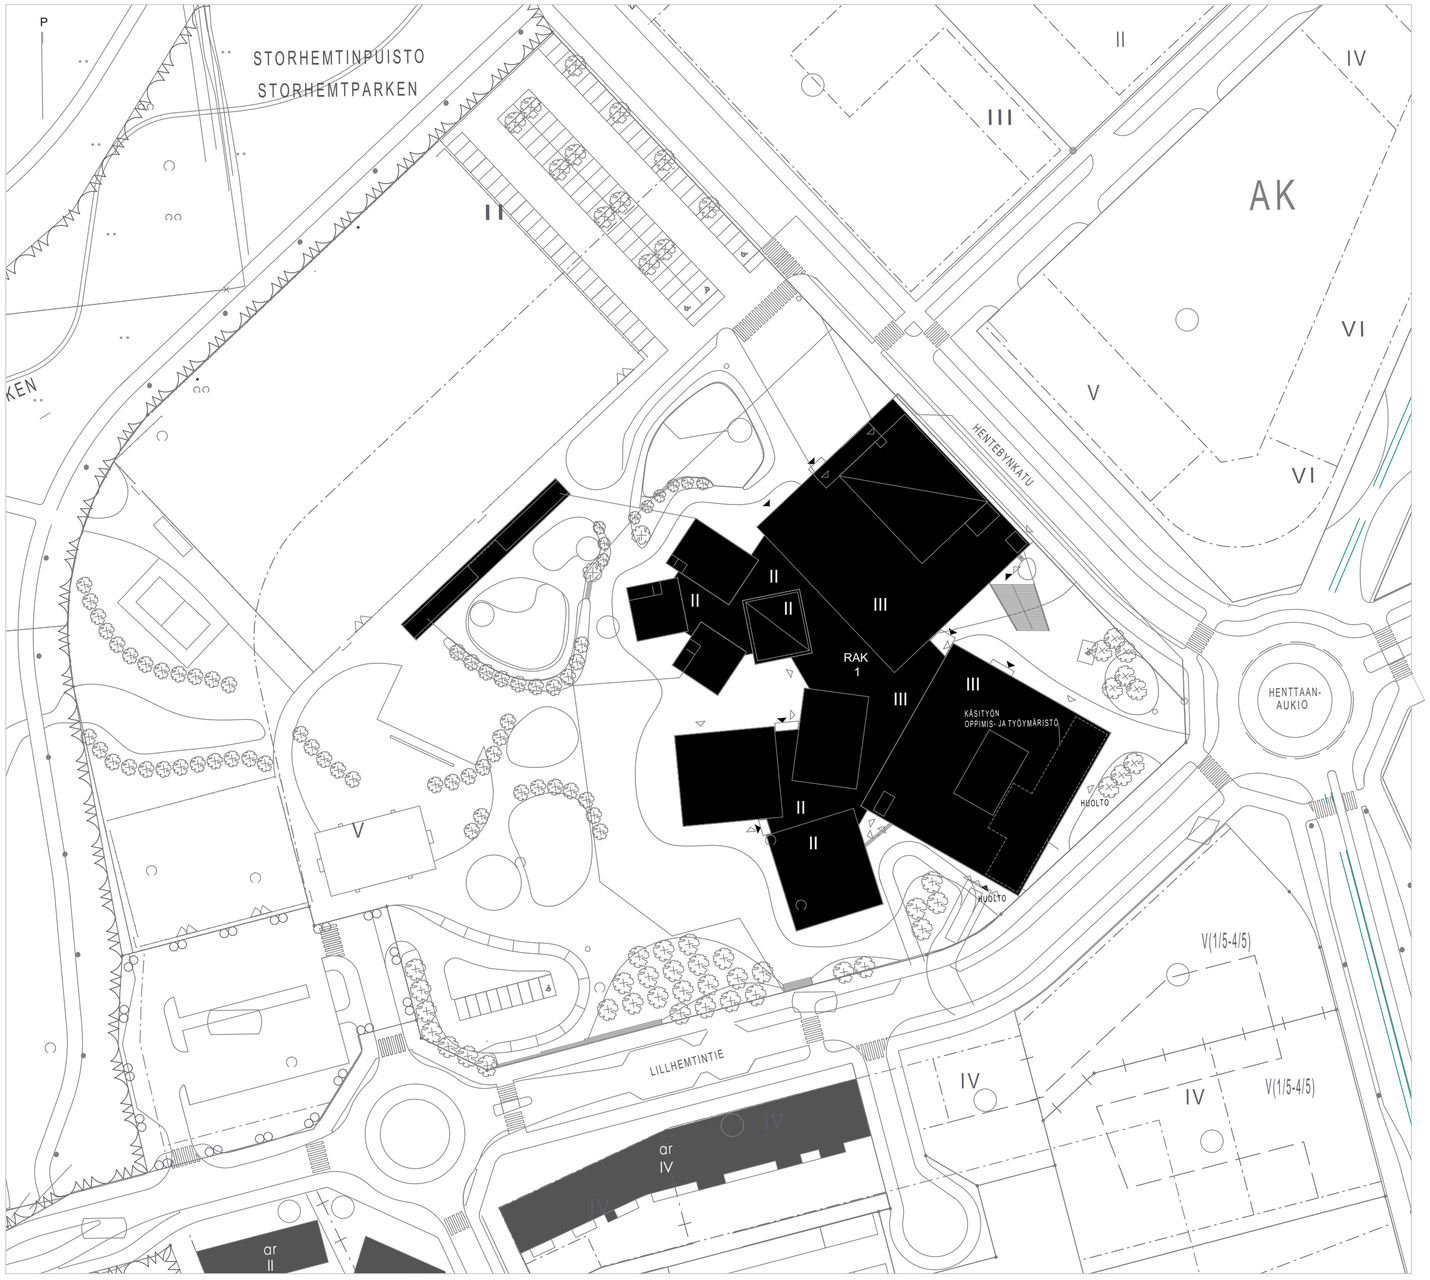


ASEMAPIIRUSTUS 1:1000 (A2)

OPINMÄEN KAMPUS
ARKKITEHTISUUNNITTELU: ESA RUSKEAPÄÄ ARKKITEHDIT
KUVANKÄSITTELY OPETUSHALLITUS 2023