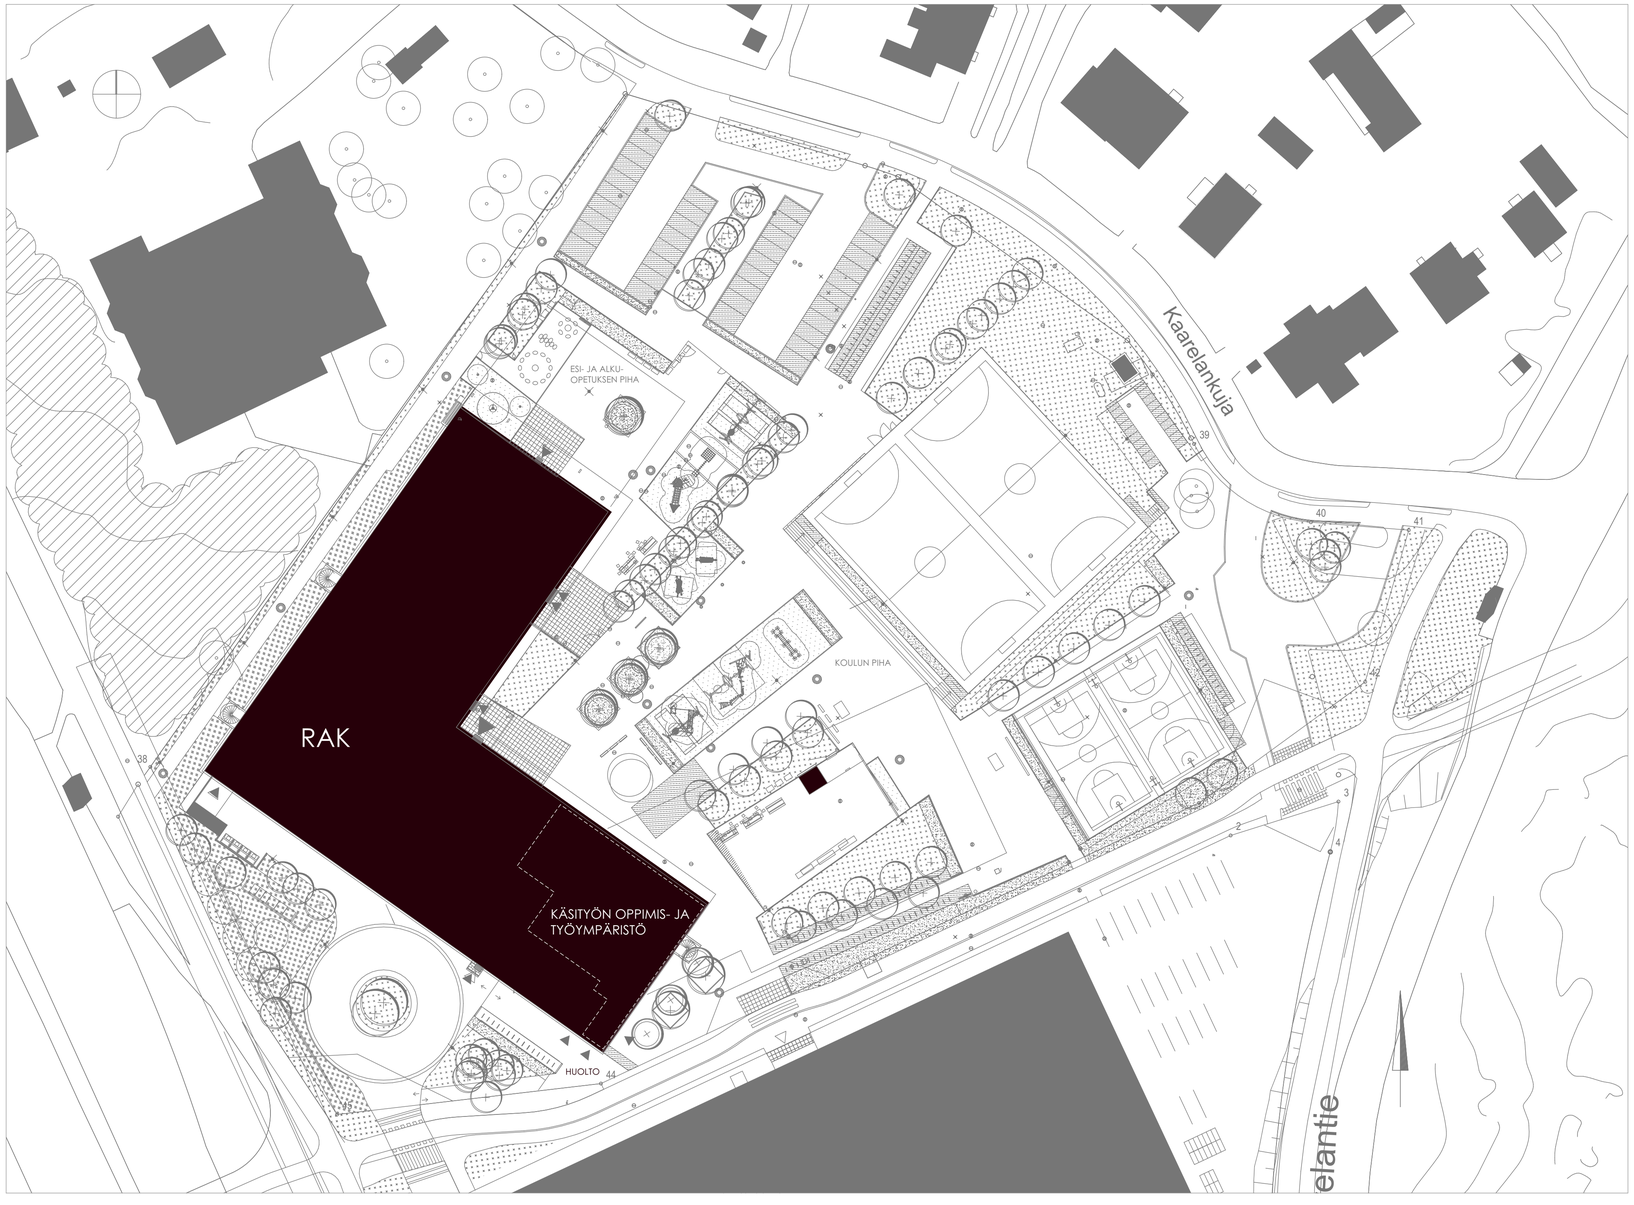


ASEMAPIIRUSTUS 1:500 (A2)

SUOMALAIS-VENÄLÄINEN KOULU

ARKKITEHTISUUNNITTELU: AFKS ARKKITEHDIT

KUVANKÄSITTELY: OPETUSHALLITUS 2023