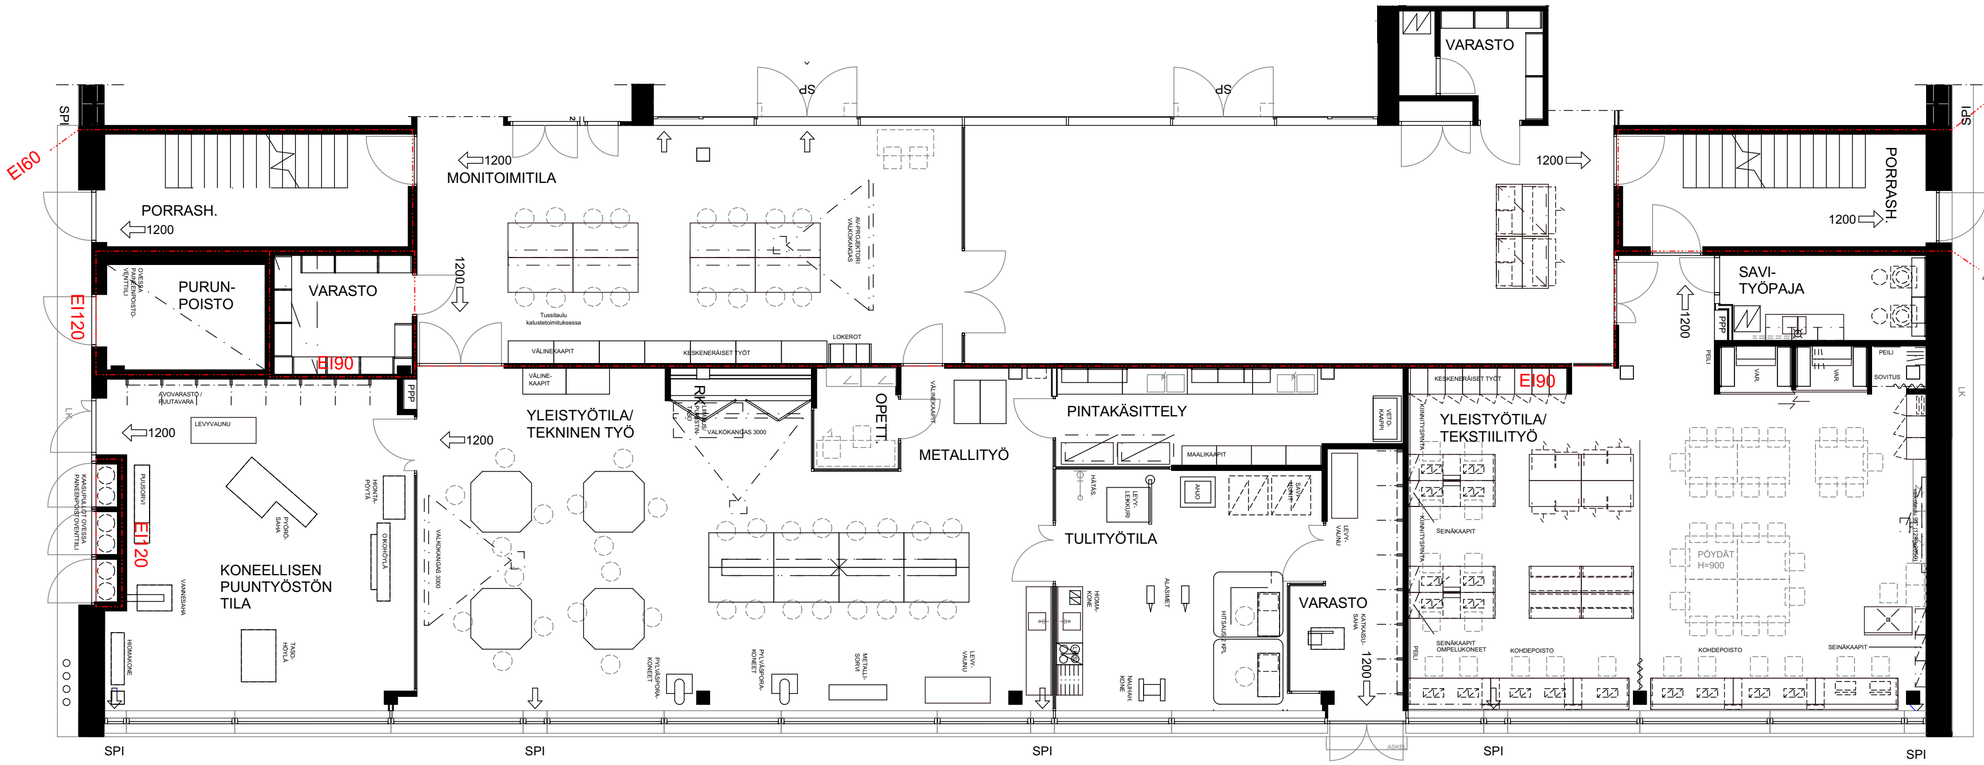


KÄSITYÖN OPPIMISYMPÄRISTÖ 1:100 (A2)

OPINMÄEN KAMPUS

ARKKITEHTISUUNNITTELU: ESA RUSKEAPÄÄ ARKKITEHDIT

KUVANKÄSITTELY OPETUSHALLITUS 2023