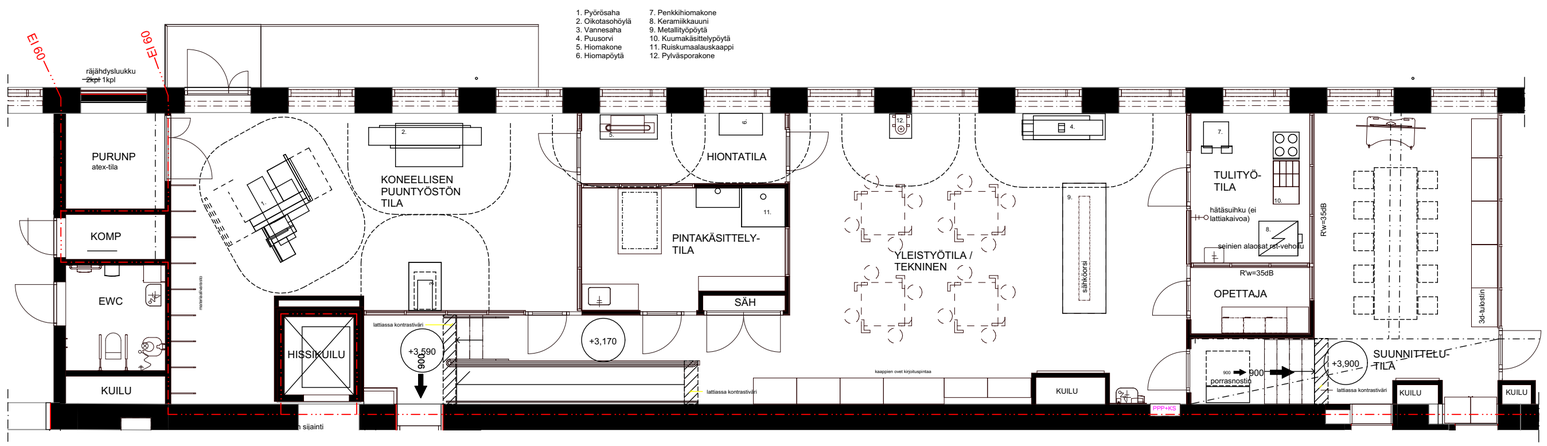


TEKNISEN TYÖN TYÖTAPOJEN TILAT 1:100 (A2)
LAUTTASAAREN ALA-ASTEEN KOULU
ARKKITEHTISUUNNITTELU: SIREN ARKKITEHDIT
KUVANKÄSITTELY: OPETUSHALLITUS 2023