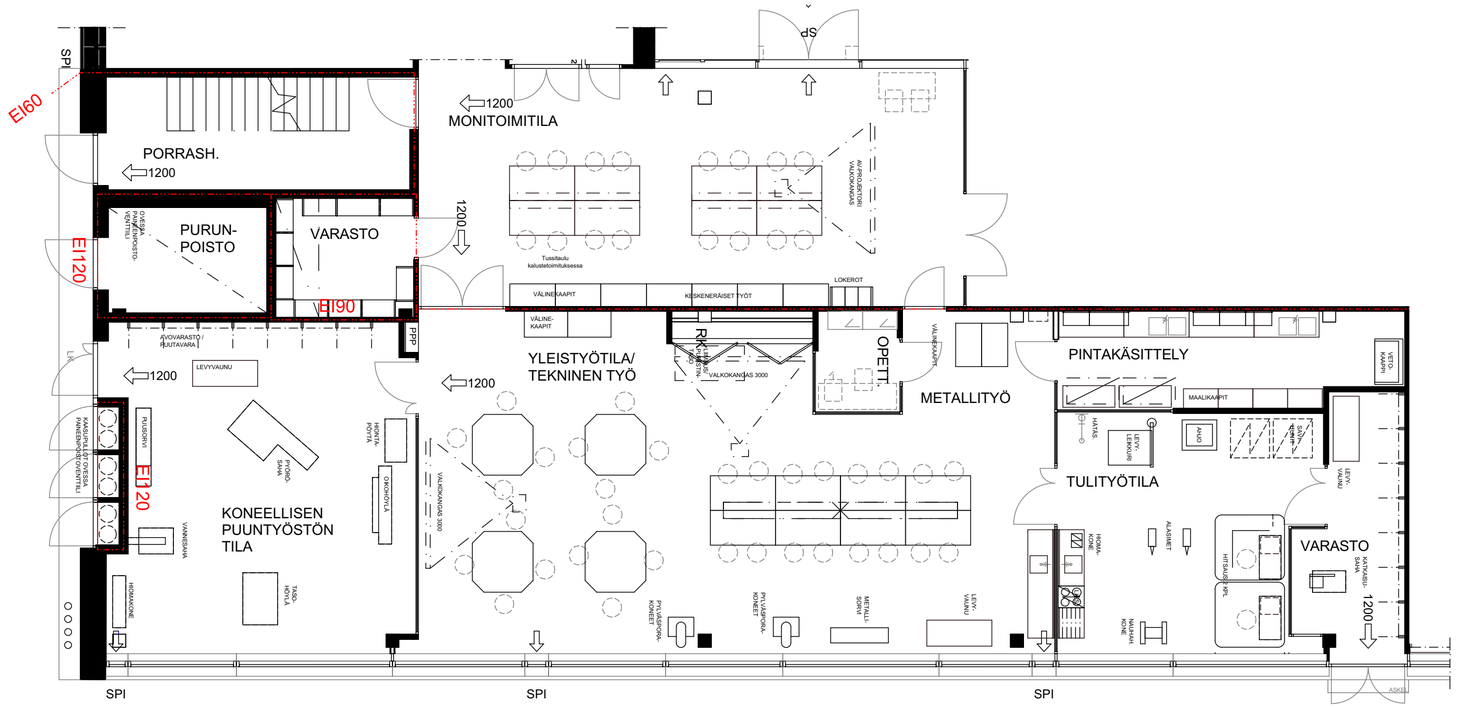



TEKNISEN TYÖN TYÖTAPOJEN TILAT 1:100 (A2)

OPINMÄEN KAMPUS
ARKKITEHTISUUNNITTELU: ESA RUSKEAPÄÄ ARKKITEHDIT
KUVANKÄSITTELY: OPETUSHALLITUS 2023